
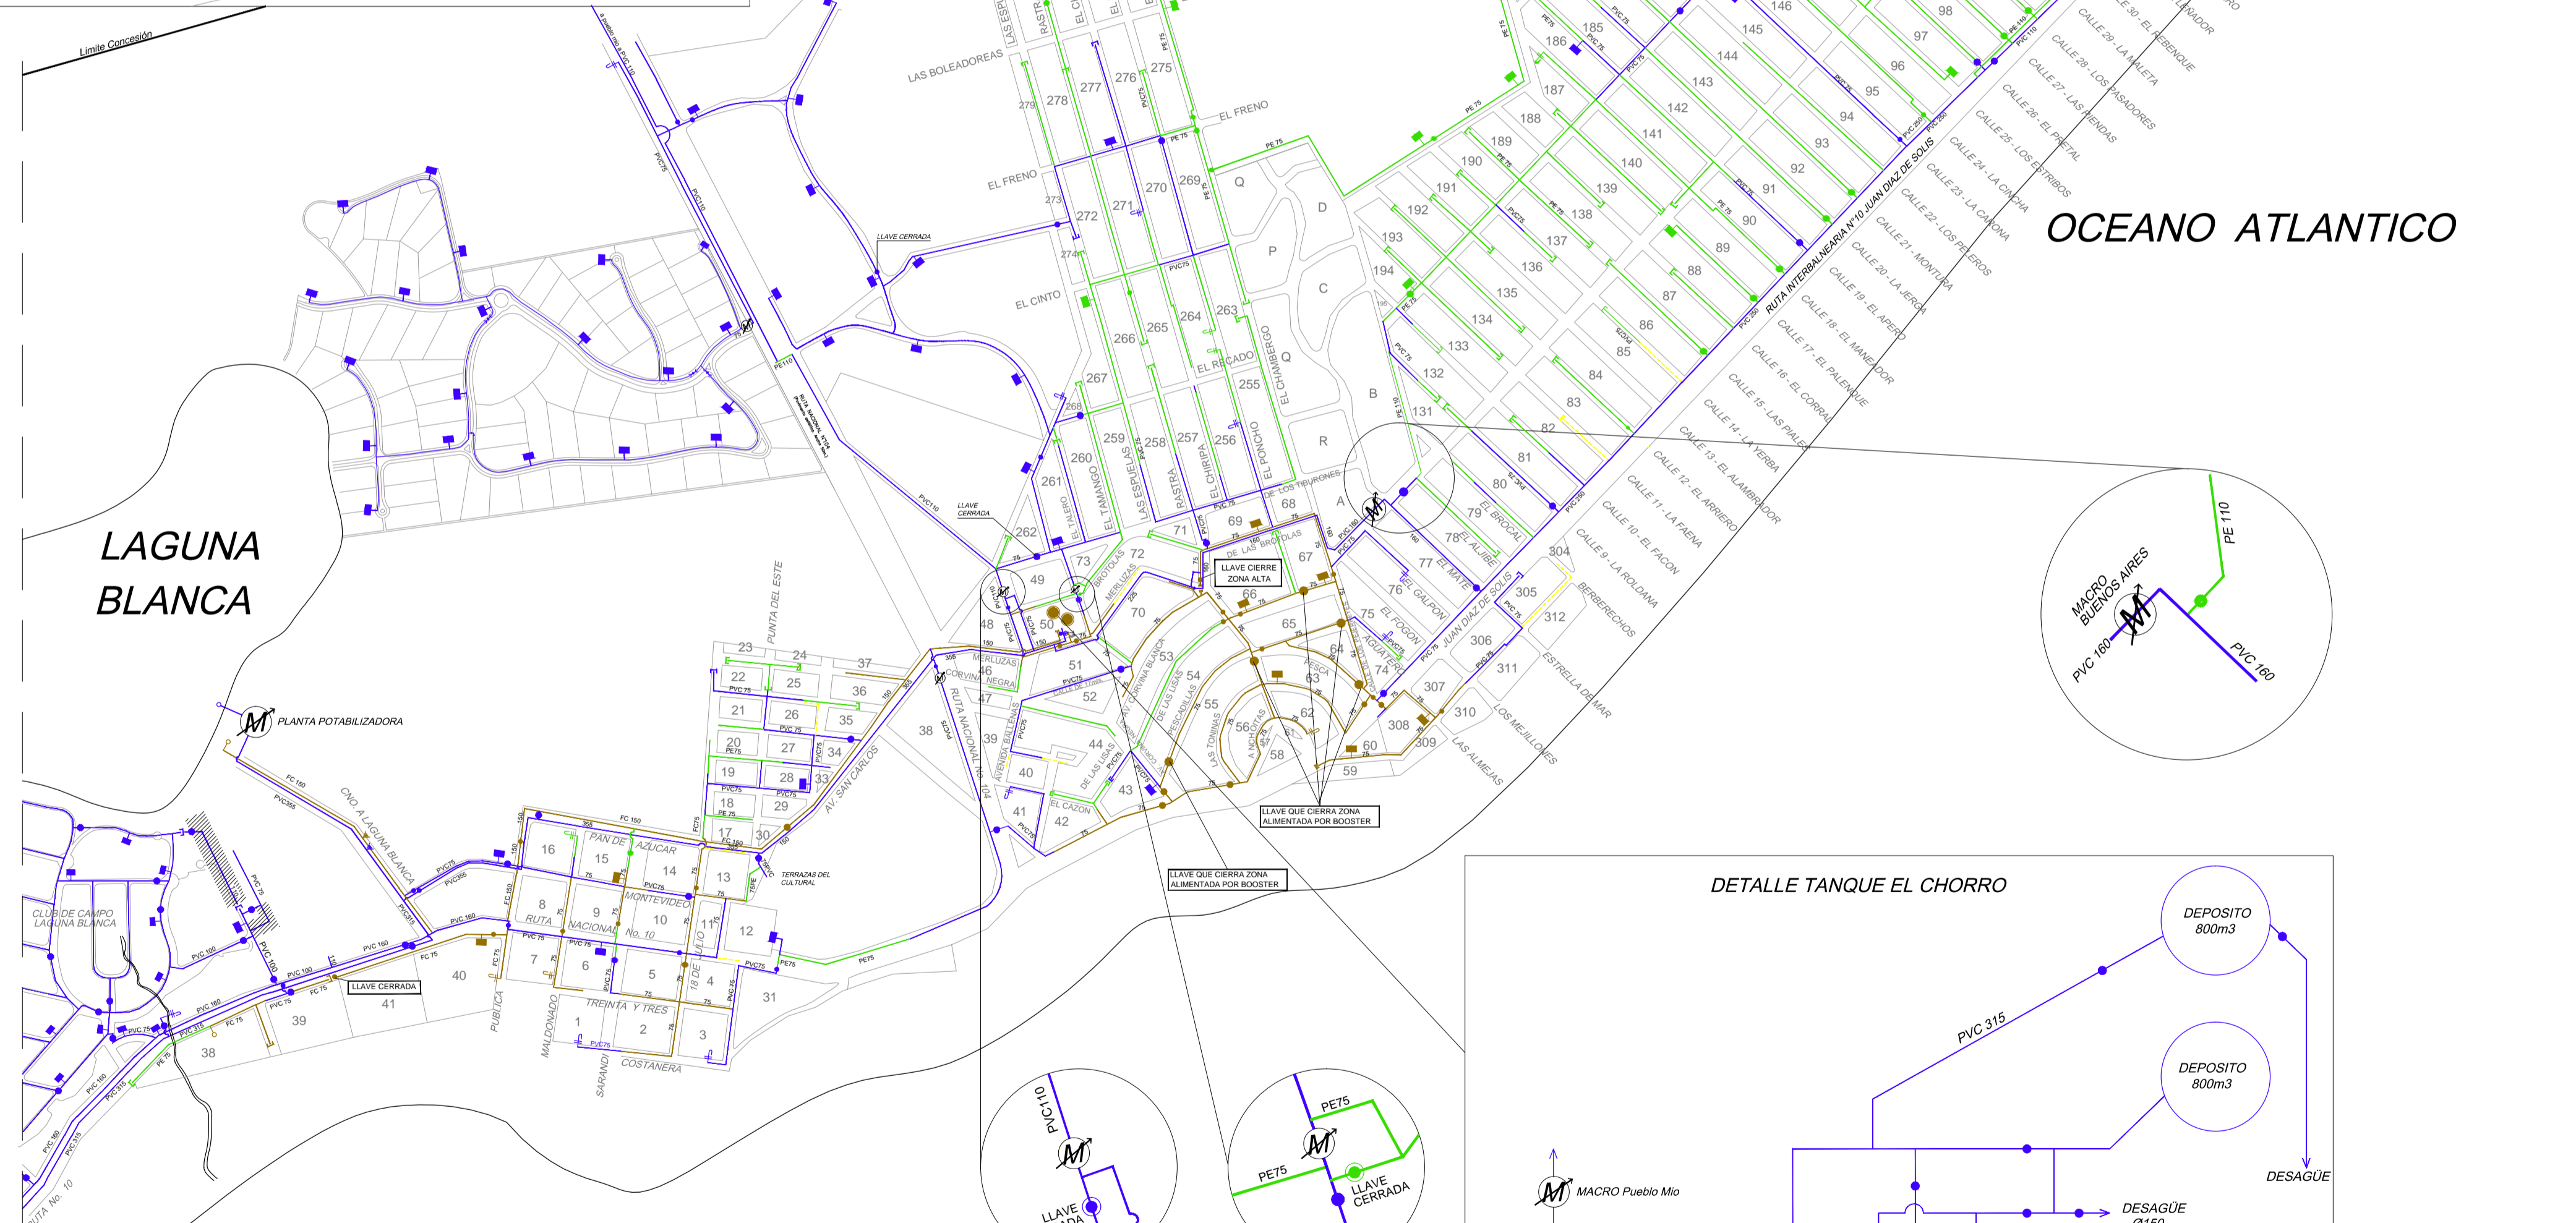


LONG. REDES DE AGUA

Metrajes al 31/12/2017

FC		PVC		P.E.A.D	
DIAMETRO (mm)	LONGITUD (m)	DIAMETRO (mm)	LONGITUD (m)	DIAMETRO (mm)	LONGITUD (m)
75	16.862	63	24	VAR. DIAM	2801
100	410	75	54.100	63	13442
125	300	110	5425	75	67.518
150	2723	160	14844	110	3111
250	2300	225	450	160	78
			250		2180
			315		2680
			355		2360
TOTAL	22.595	TOTAL	82.063	TOTAL	86.950

LONGITUD TOTAL DE TUBERIAS: 191.608 m

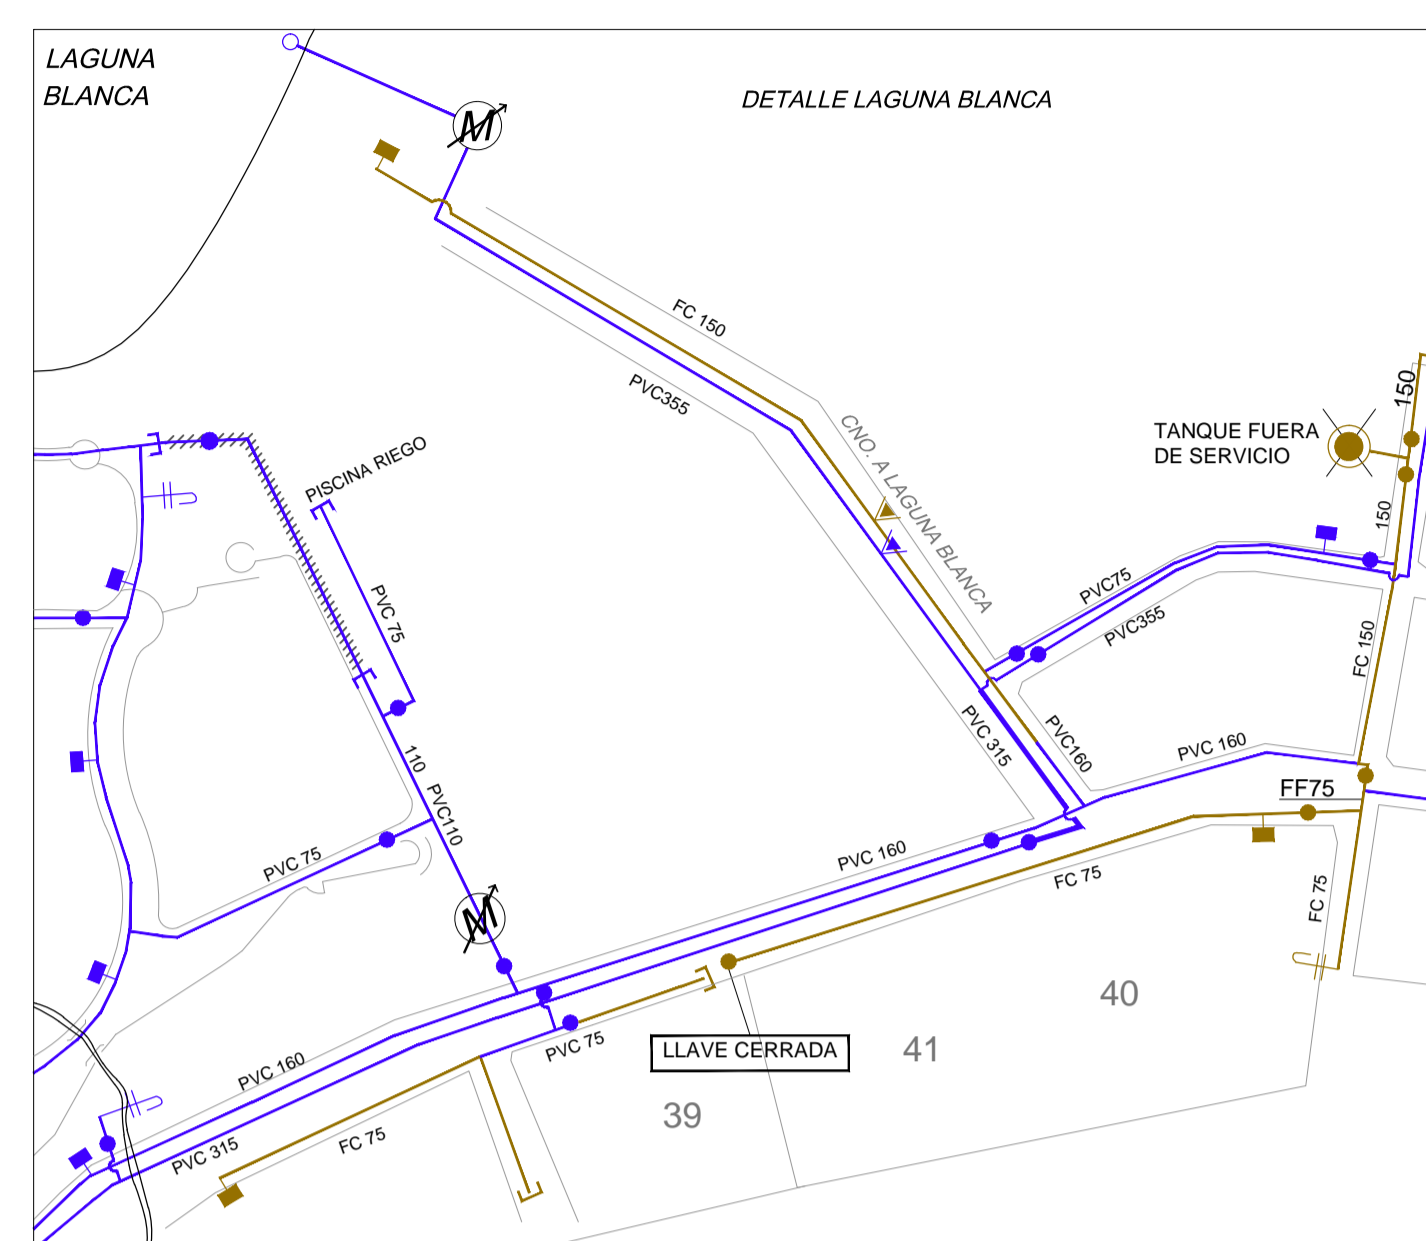


OCEANO ATLANTICO

LAGUNA BLANCA

OCEANO ATLANTICO

REFERENCIAS

- TUBERIA PVC
- TUBERIA PEAD
- RAMAL
- TUBERIA FC
- TUBERIA FC FUERA DE SERV.
- MACROMEDIDOR
- HIDRANTE
- VENTOSA
- VALVULA DE ALTITUD
- VALVULA DE RETENCION
- DESCARGA PROVISORIA
- VALVULA
- LLAVE CERRADA

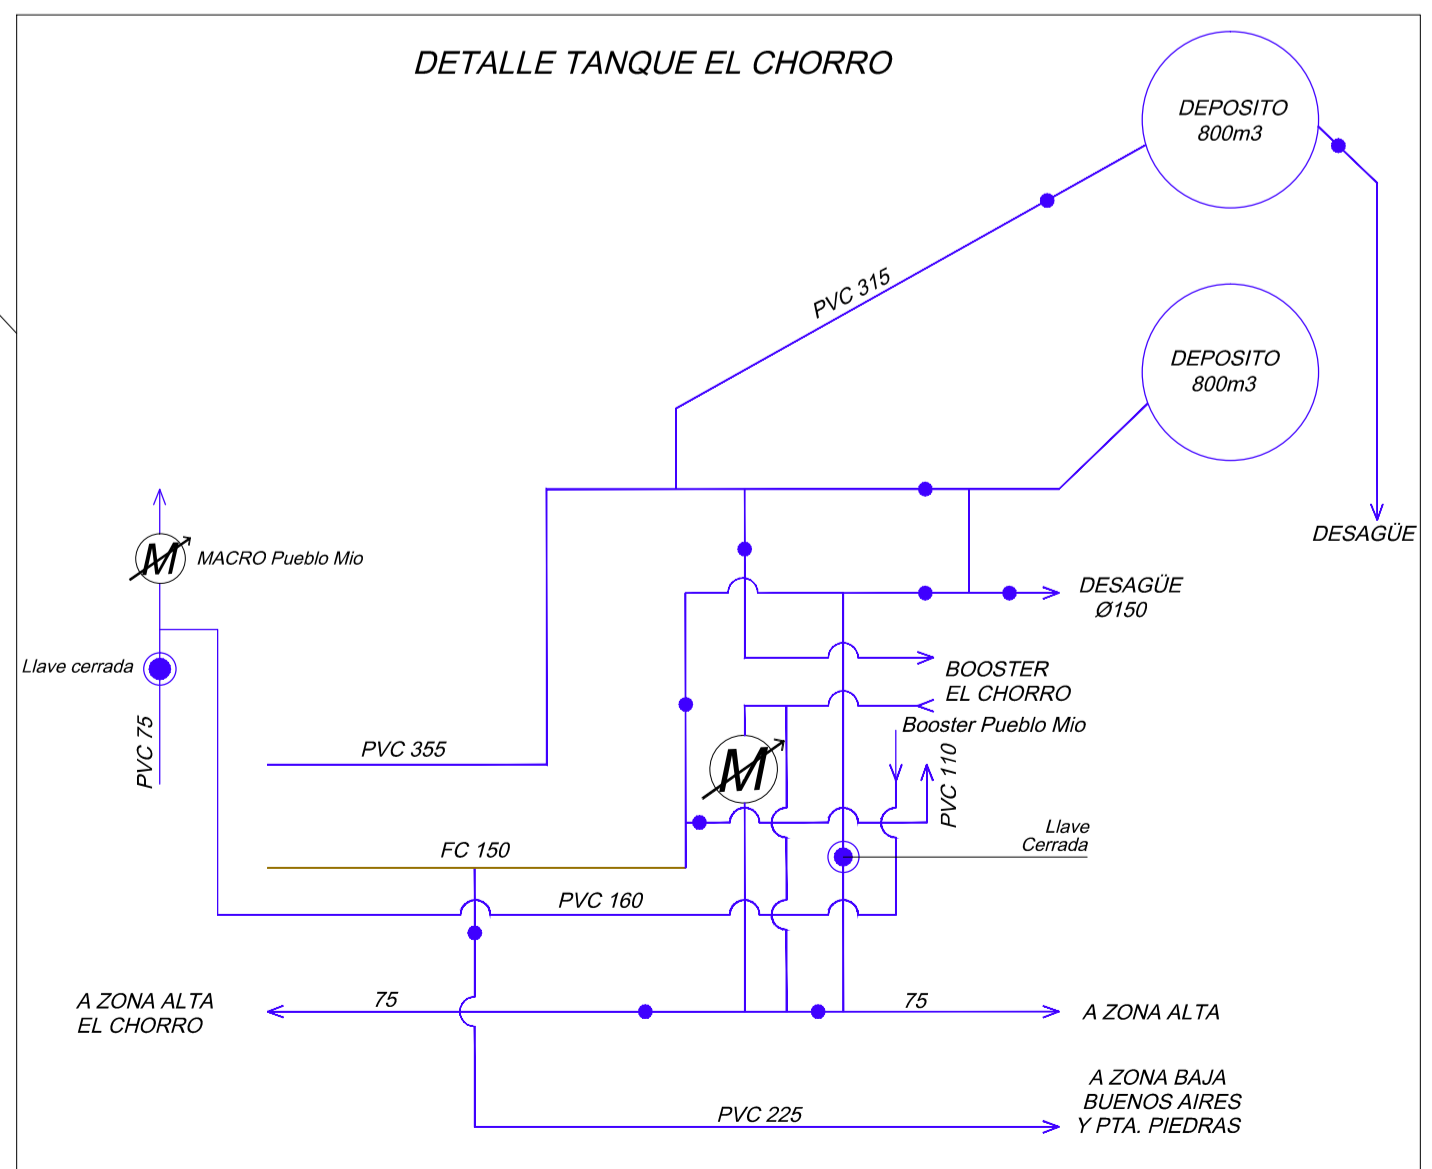

		CONCESION DE OBRA PUBLICA PARA ABASTECIMIENTO DE AGUA POTABLE Y SANEAMIENTO AL ESTE DEL ARROYO MALDONADO	
SISTEMA LAGUNA BLANCA		MALDONADO	
RED DE DISTRIBUCION DE AGUA POTABLE			
CATASTRO DE LA RED DE AGUA POTABLE			LAMINA: A1b
TECNICOS PROYECTISTAS: ING. J. BELLAGAMBA ING. G. ALVAREZ ING. F. GROSS		DIBUJANTE: _____	
ESCALA: 1 / 10.000		FECHA: AL 31/12/2017	